




**LEGENDA**

- PLOCHY NAVRHOVANÝCH RODINNÝCH DOMOV
- 16** - ČÍSLO STAVEBNÉHO POZEMKU
- NEPRIEPUSNÁ ŽELEZOBETÓNOVÁ ŽUMPA
- SPEVNENÁ PLOCHA PRE DENNÉ PARKOVANIE AUTOMOBILOV
- ZELENĽ STAVEBNÝCH POZEMKOV
- PLOCHY NAVRHOVANÝCH KOMUNIKACÍ

**VÝŠKOVÉ OSADENIE "RD": PODLAHA I.NP (0,000) MAX. 1,0M OD NIVELETY NAVRHOVANEJ KOMUNIKACIE**

ZODP. PROJEKTANT ING.TIBOR PETRIK,AUT.ING.	VYPRACOVAL ING.TIBOR PETRIK,AUT.ING.	VYPRACOVAL ING.TIBOR PETRIK,AUT.ING.	ING.TIBOR PETRIK <b>a - p - u</b> MIEROVÁ 14, STARÁ LUBOVŇA MOBIL: 0903 610826; E-MAIL: tborp4@gmail.com
INVESTOR:	OBEC FORBASY FORBASY 40, 065 01 HNIEZDNE		
NÁZOV A MIESTO STAVBY:	<b>ZASTAVOVACIA ŠTÚDIA "IBV ZA KOSTOLOM" FORBASY</b>		STUPEN: DIEL-ČASŤ: DÁTUM VYHOT.: 01/2022
VYKRES:	<b>ZASTAVOVACÍ VÝKRES - NÁVRH</b>		MIERKA: 1:500 KÓTOVANÉ V M
			<b>VYKRES ČÍSLO: 01</b>

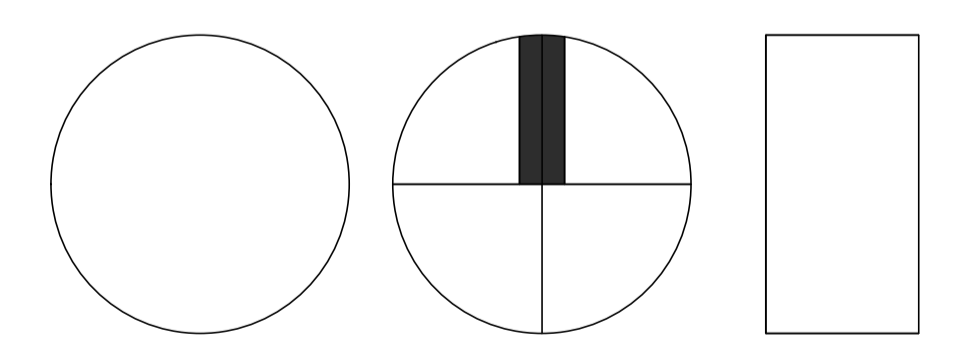

OS KOLAJOVEJ DRÁHY \*ZSR\*